


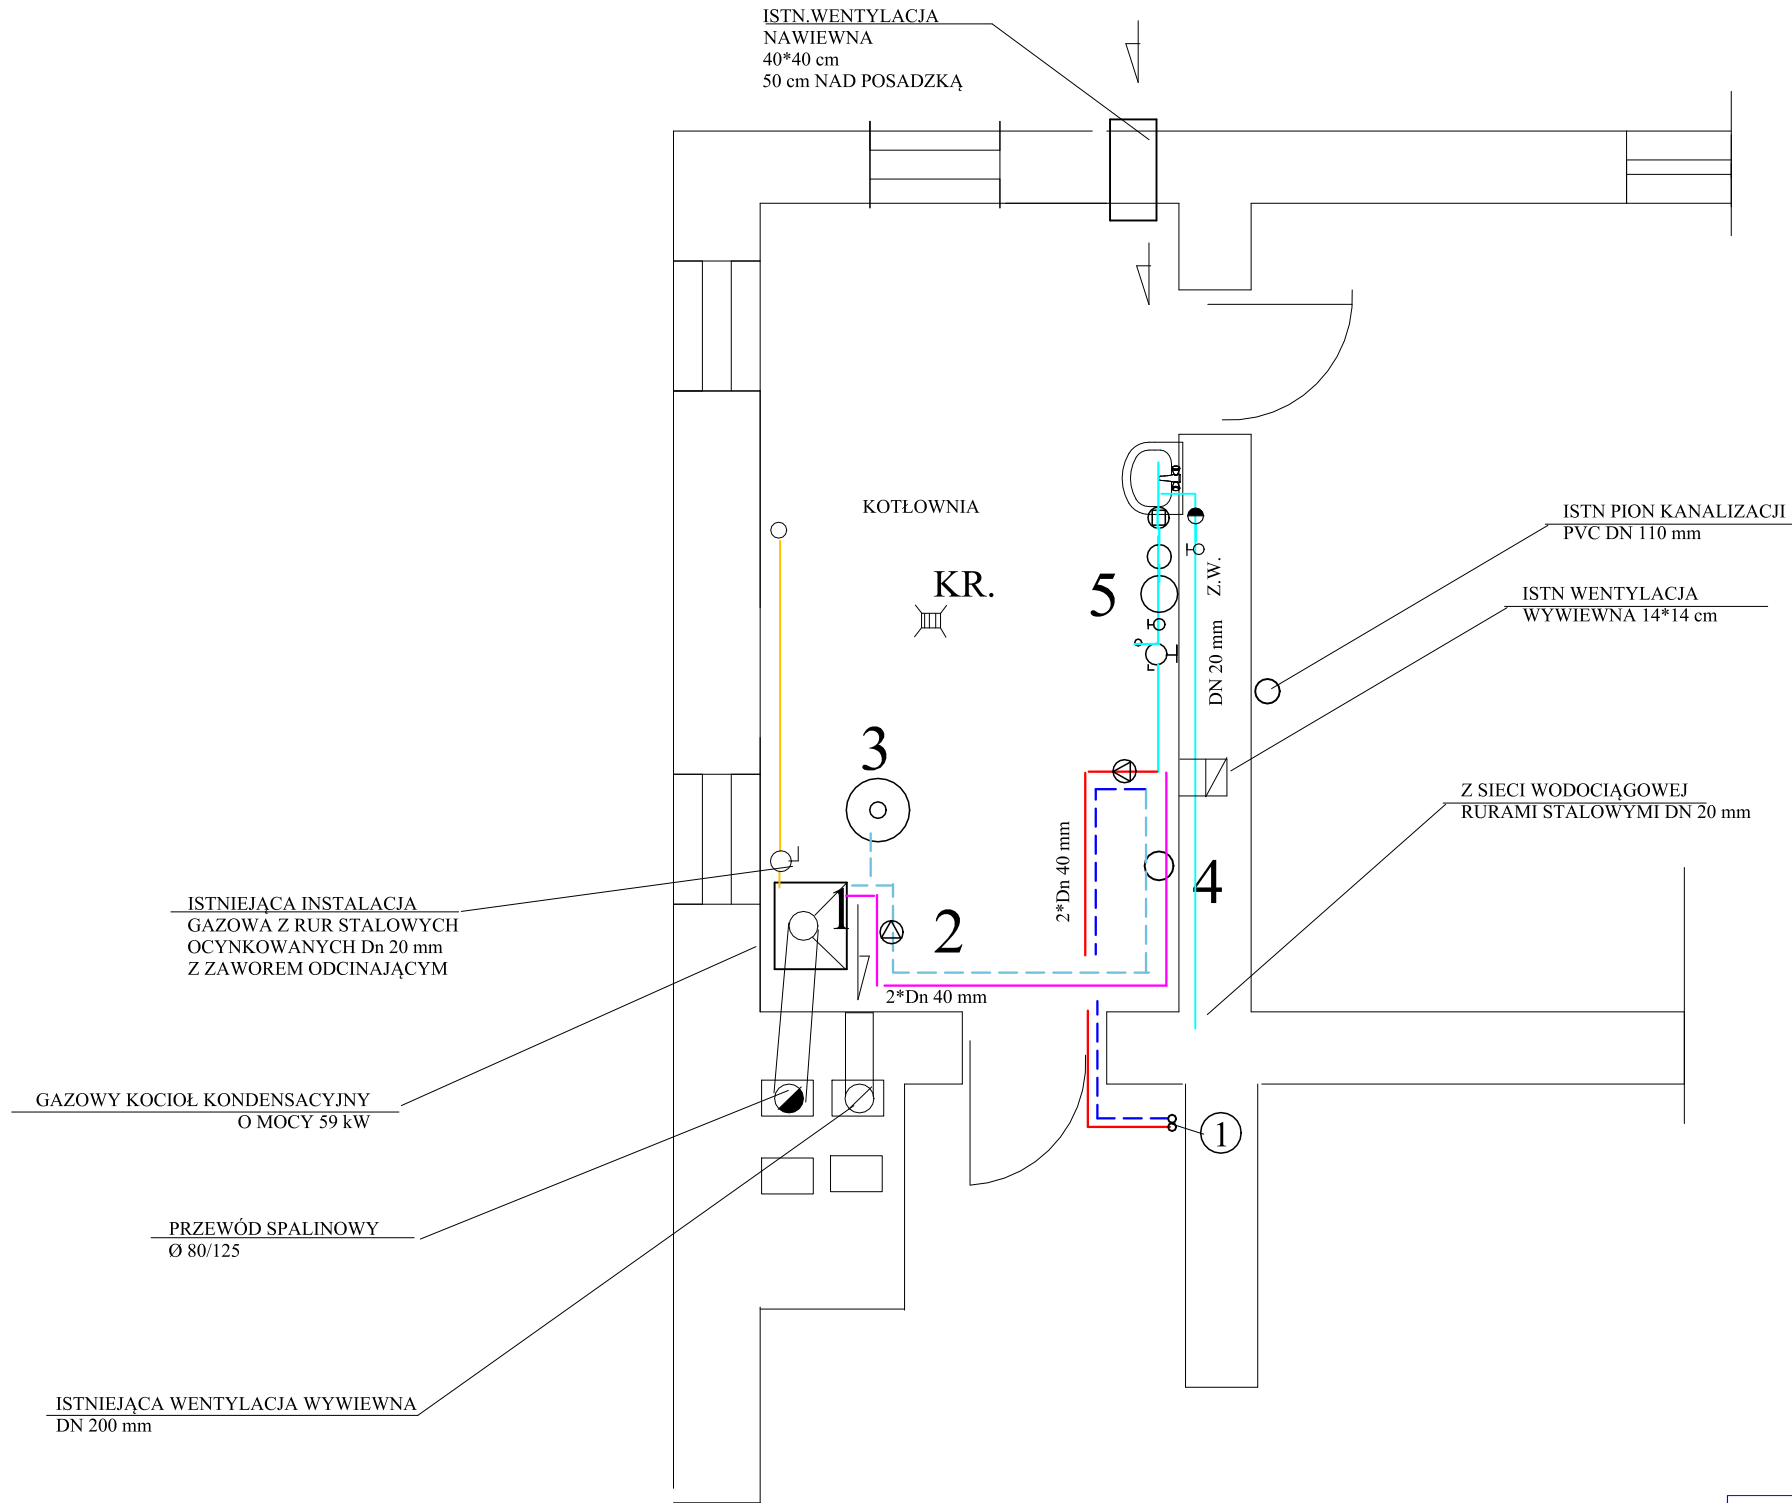

Nazwa obiektu: Budynek administracyjny Powiatowego Inspektoratu Weterynarii w Przemyślu			
Temat projektu: Projekt techniczny na modernizację kotłowni c.o. oraz wymianę dwóch kotłów			
Adres obiektu: ul. Lwowska 7a, w Przemyślu			
Inwestor: Powiatowy Inspektorat Weterynarii w Przemyślu			Skala: 1 : 50
Nazwa rysunku: Rzut kotłowni c.o.			Nr. rysunku 1
Imiona i nazwiska	Specjalność i numer uprawnień	Data:	Podpis:
Opracował: Maciej Horbaczek	instalacje sanitarne upr. nr PDK/0035/ZOOS/04	Luty 2024	
Projektant: mgr inż. Marek Drozd	instalacje sanitarne bez ograniczeń upr. nr PDK/0127/POOS/07	Luty 2024	