


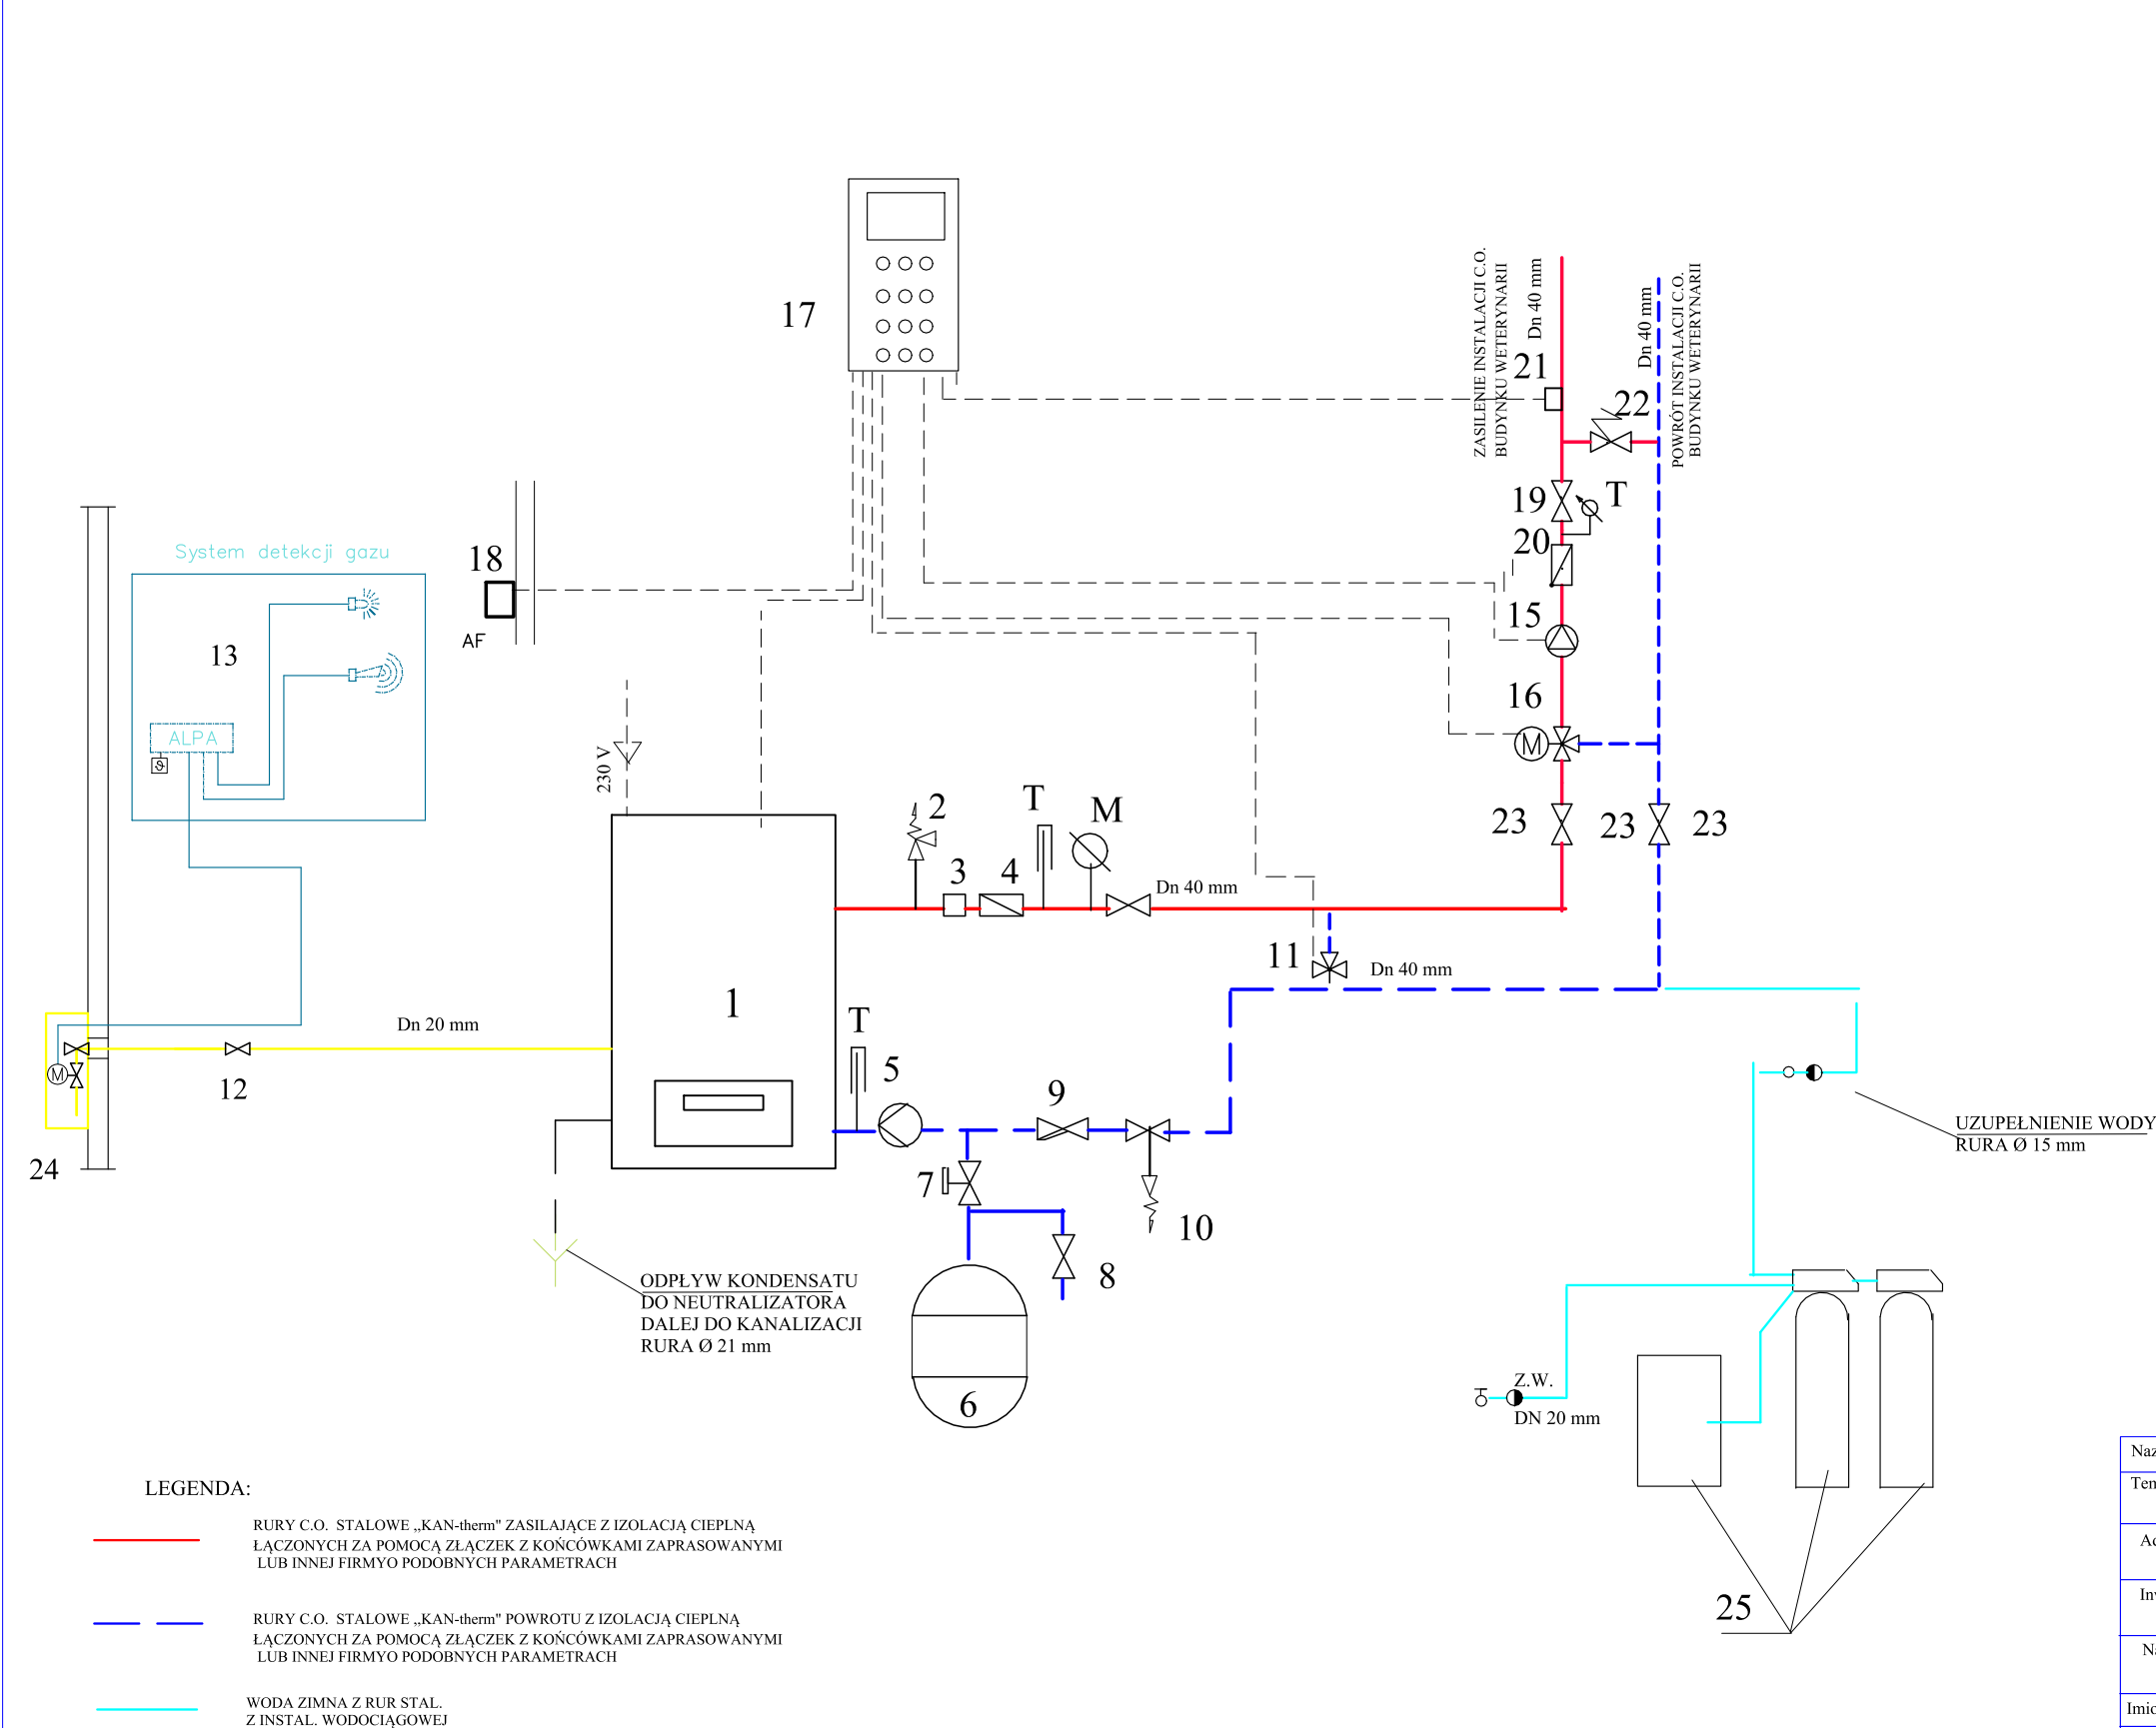

- 1 Gazowy kondensacyjny kocioł grzewczy De Dietrich o mocy 59 Kw
LUB INNEJ FIRMY O PODOBNYCH PARAMETRACH
- 2 Membranowy zawór bezpieczeństwa Dn 20
- 3 Separator powietrza
- 4 Zawór zwrotny
- 5 Pompa obiegu kotła Grundfos typ MAGNA 40-120 F
- 6 Naczynie wzbiorcze ciśnieniowe „reflex” N 100 litr
- 7 Zawór kółkowy
- 8 Zawór kurkowy do napełniania i opróżnienia
- 9 Filtroodmulnik
- 10 zawór spustowy
- 11 zawór trójdrogowy mieszający
- 12 Kurek gazowy odcinający
- 13 Czujnik DEX-12 „gazex”
- 15 Pompa obiegu grzewczego Grundfos MAGNA 40-120F, moc 250 W
- 16 Zawór mieszający obiegu grzewczego
- 17 Pogodowy regulator ogrzewania
- 18 Czujnik temperatury zewnętrznej
- 19 Zawór odcinający kulowy
- 20 Zawór odcinający kulowy
- 21 Czujnik temperatury c.o.
- 22 Zawór różnicowy ciśnienia
- 23 Zawór odcinający kulowy
- 24 Głowica zabezpieczająca gazu MAG3
- 25 Urządzenie do zmiękania wody „BWT” TYP RONDONAT-EDW-2
O WYD. 3m3 + FILTR+MANOMETR

T Termometr
M Manometr

LEGENDA:

- RURY C.O. STALOWE „KAN-therm” ZASILAJĄCE Z IZOLACJĄ CIEPLNĄ ŁĄCZONYCH ZA POMOCĄ ZŁĄCZEK Z KOŃCÓWKAMI ZAPRASOWANYMI LUB INNEJ FIRMY PODOBNYCH PARAMETRACH
- RURY C.O. STALOWE „KAN-therm” POWROTU Z IZOLACJĄ CIEPLNĄ ŁĄCZONYCH ZA POMOCĄ ZŁĄCZEK Z KOŃCÓWKAMI ZAPRASOWANYMI LUB INNEJ FIRMY PODOBNYCH PARAMETRACH
- WODA ZIMNA Z RUR STAL. Z INSTAL. WODOCIĄGOWEJ

Nazwa obiektu: Budynek administracyjny Powiatowego Inspektoratu Weterynarii w Przemyślu			
Temat projektu: Projekt techniczny na modernizację kotłowni c.o. oraz wymianę dwóch kotłów			
Adres obiektu: ul. Lwowska 7a, w Przemyślu			
Inwestor: Powiatowy Inspektorat Weterynarii w Przemyślu			
Nazwa rysunku: Technologia kotłowni c.o.			Nr. rysunku 2
Imiona i nazwiska	Specjalność i numer uprawnień	Data:	Podpis:
Opracował: Maciej Horbaczek	instalacje sanitarne upr. nr PDK/0035/ZOOS/04	Luty 2024	
Projektant: mgr inż. Marek Drozd	instalacje sanitarne bez ograniczeń upr. nr PDK/0127/POOS/07	Luty 2024	